

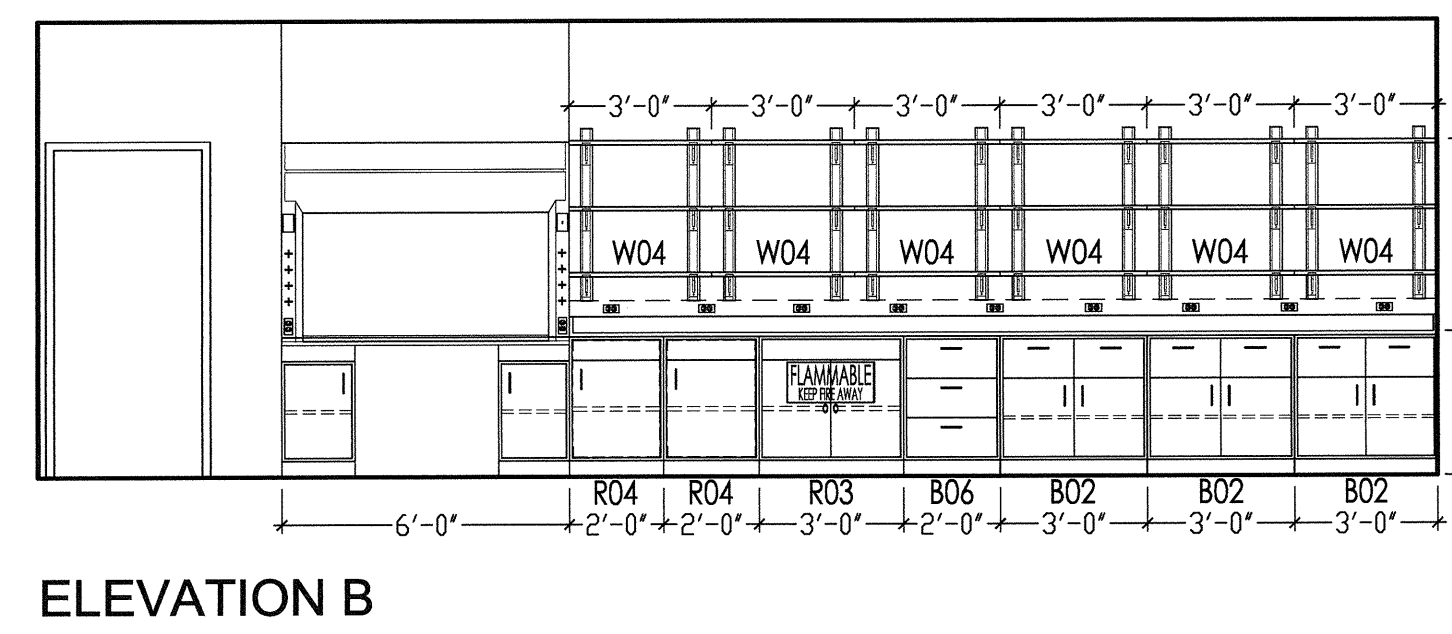
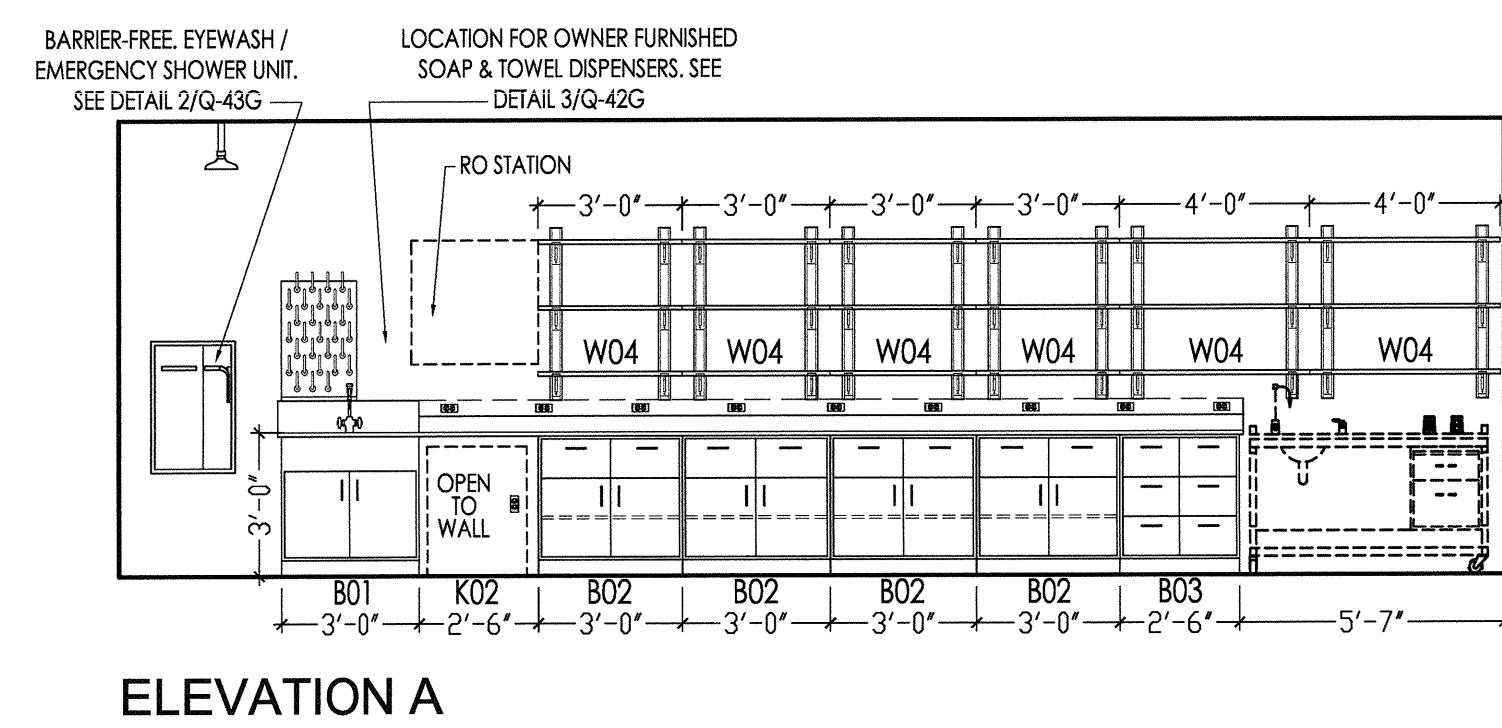
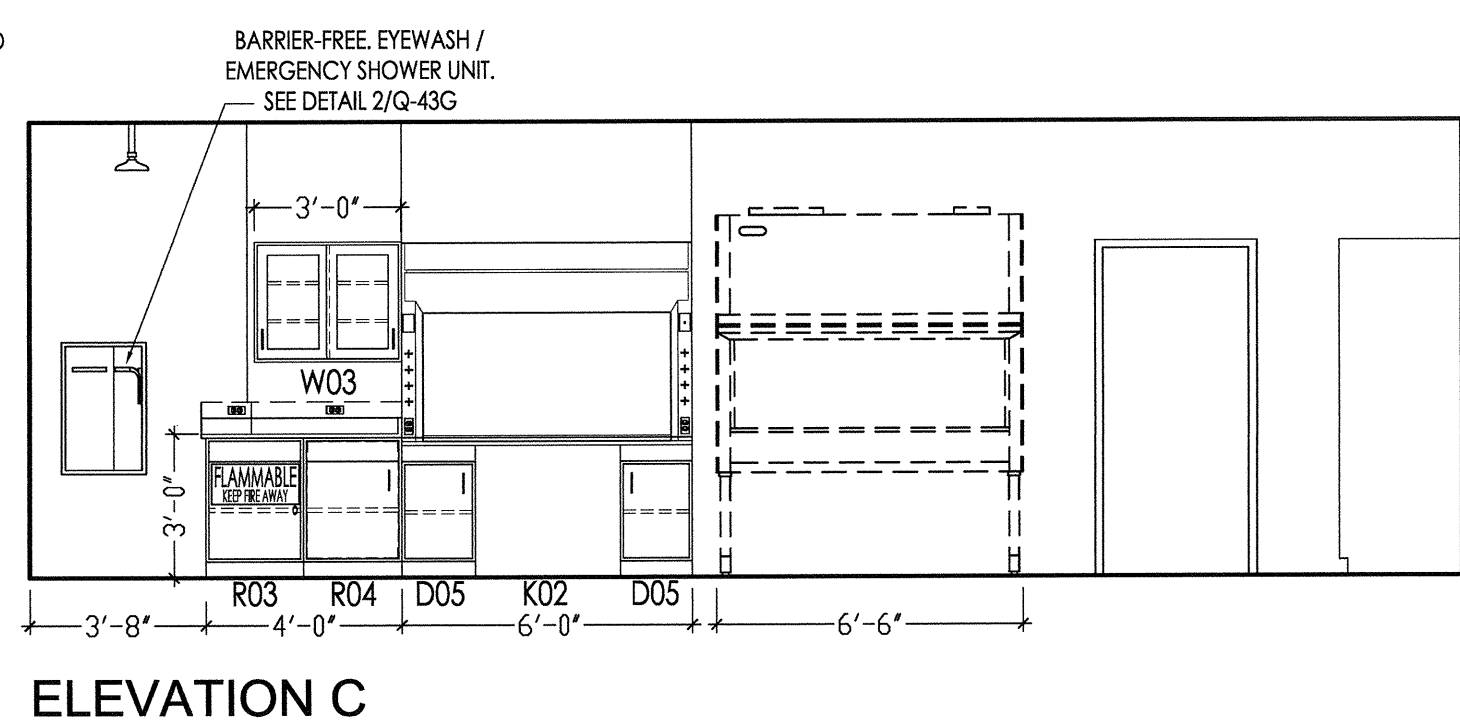


1 CHEMISTRY / PHYSICS TEACHING LAB - ROOM # 158
Q-21W Q-32W SCALE: 1/4"=1'-0"

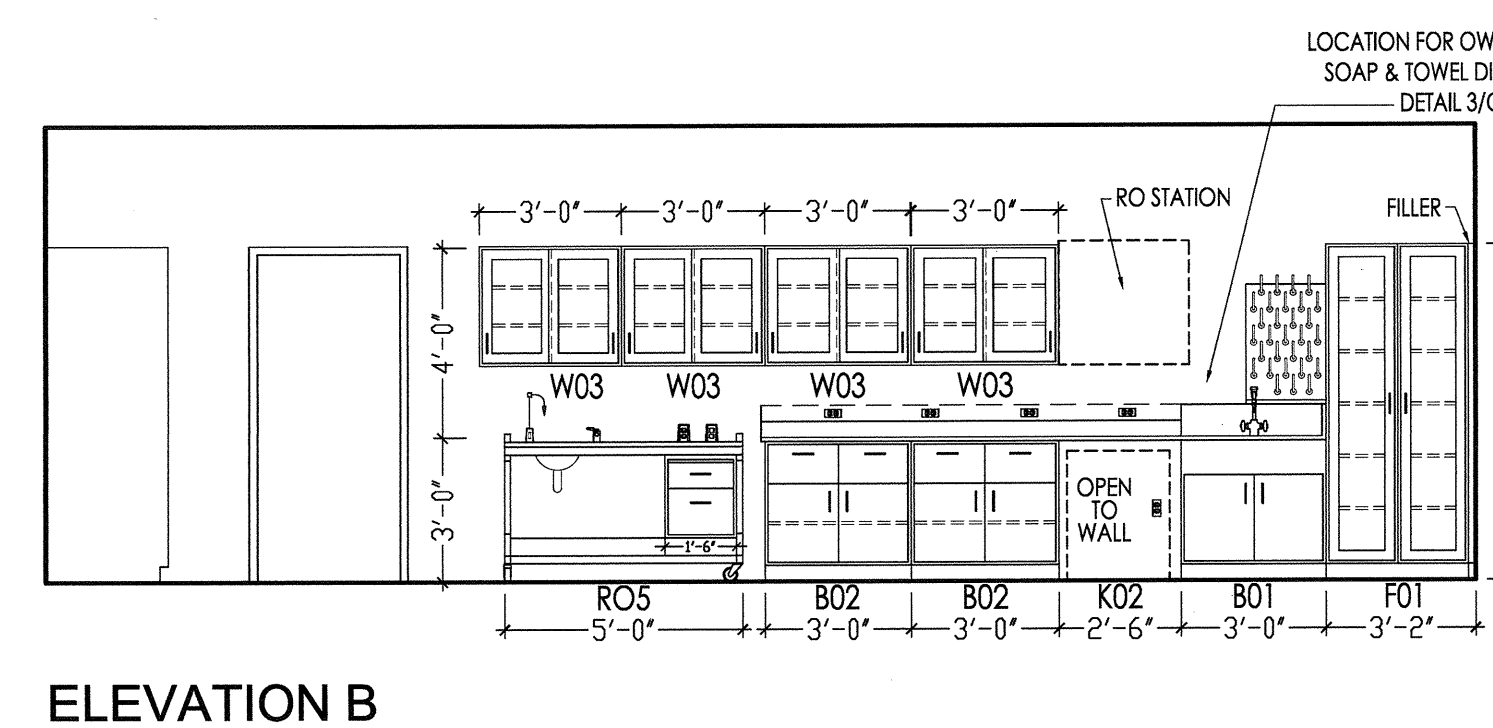

2 CHEM / PHYSICS PREP LAB - ROOM # 157
Q-21W Q-32W SCALE: 1/4"=1'-0"

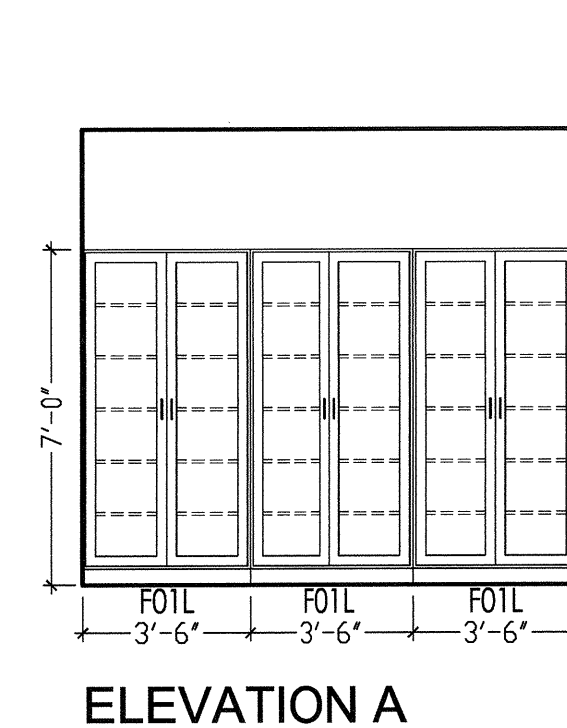

3 BIOLOGY PREP LAB - ROOM # 160
Q-21W Q-32W SCALE: 1/4"=1'-0"

0' 1' 2' 5' 10' 15' 20'

SCALE: 1/4" = 1'-0"